


plateau brut

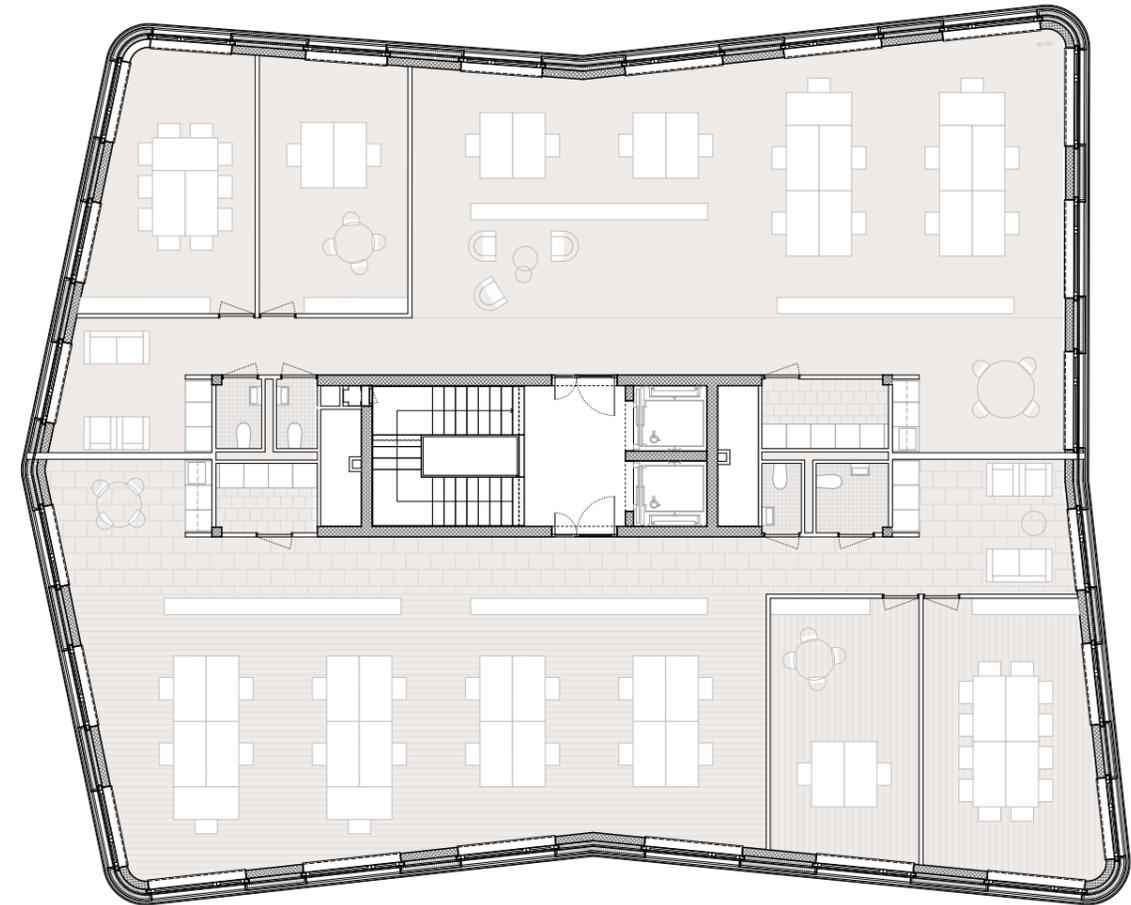

plateau aménagé

0 1 2 5m

Echelle: 1:200

Bâtiment B Étage type

Étage	Surfaces utiles	HSP
8	430 m ²	2.86 m
7	430 m ²	2.86 m
6	430 m ²	2.86 m
5	430 m ²	2.86 m
4	430 m ²	2.86 m
3	430 m ²	2.86 m
2	430 m ²	2.86 m

Les surfaces utiles peuvent varier par rapport aux indications des plans. Sous réserve de modifications.
La configuration de la surface locative est donnée à titre d'exemple et peut varier selon les besoins du preneur.