
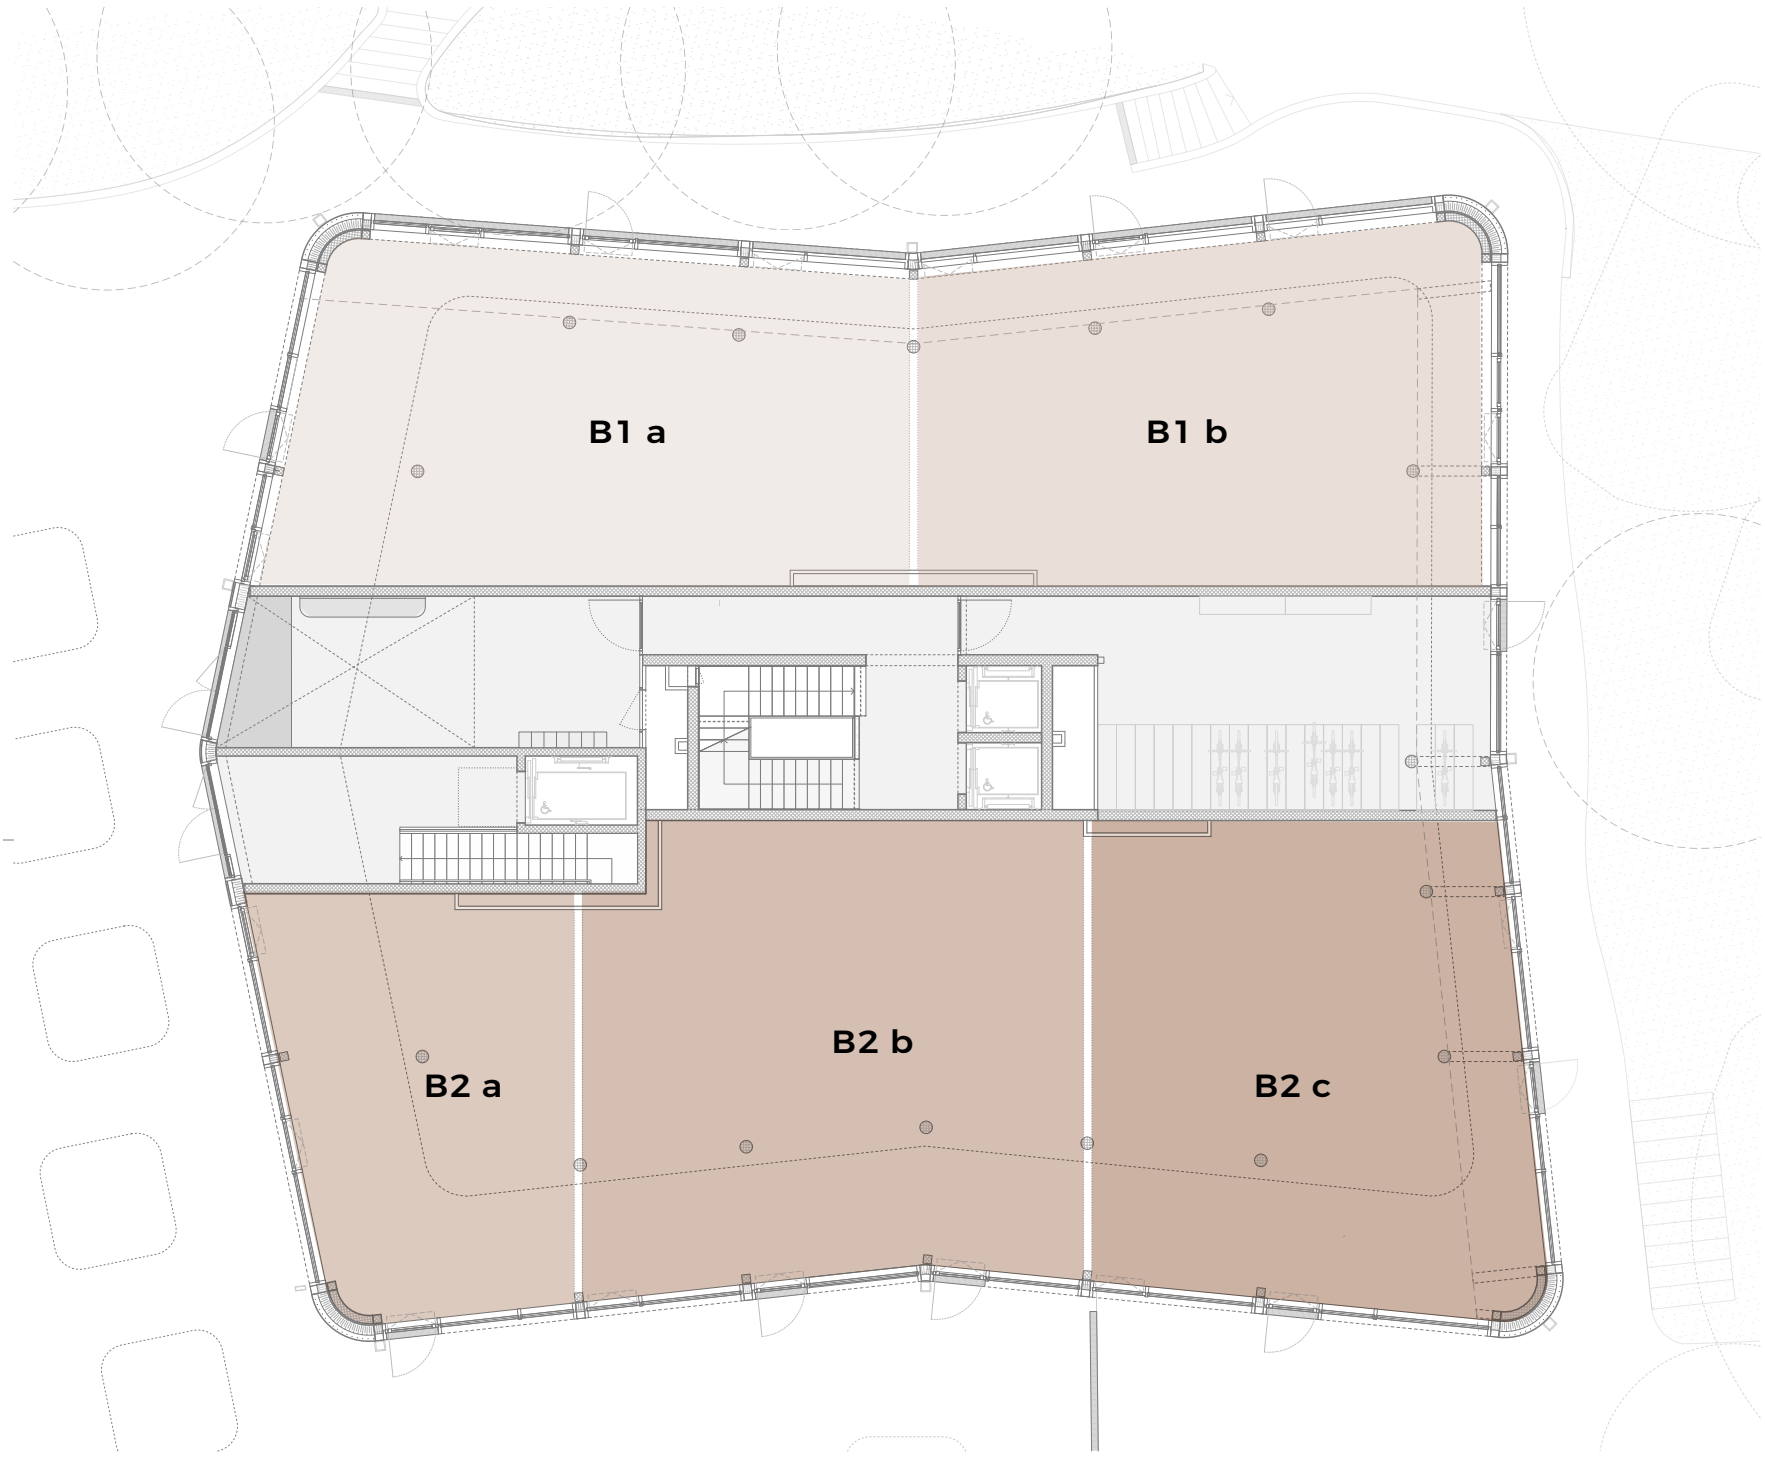


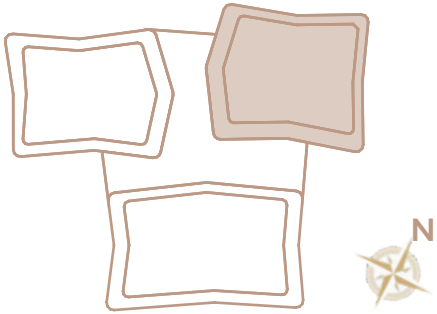



0 1 2 5m

Echelle: 1:200

Bâtiment B
Rez-de-chaussée

Surface	Surfaces disponibles	HSP
B1 total	232.1 m ²	6,29 m
B1 a	119.4 m ²	6,29 m
B1 b	112.7 m ²	6,29 m
B2 total	315 m ²	3.61 m
B2 a	68 m ²	3.61 m
B2 b	128.9 m ²	3.61 m
B2 c	118.1 m ²	3.61 m

Les surfaces utiles peuvent varier par rapport aux indications des plans. Sous réserve de modifications.
La configuration de la surface locative est donnée à titre d'exemple et peut varier selon les besoins du preneur.

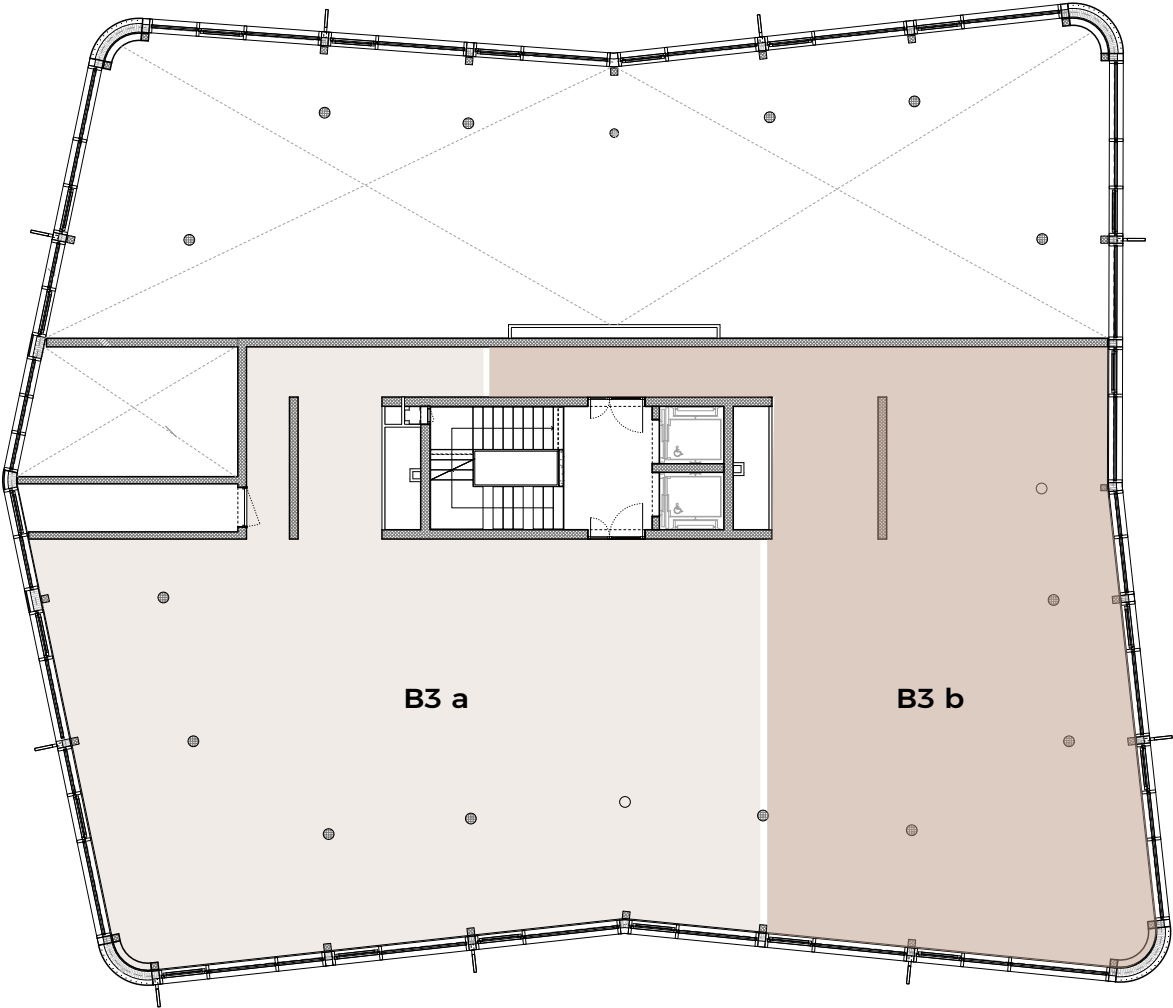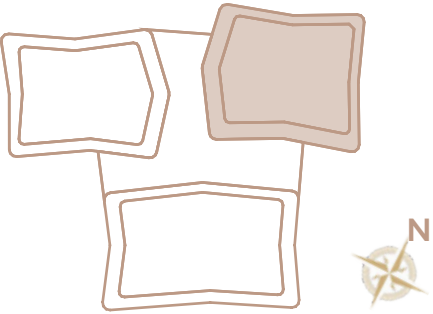

plateau brut



plateau aménagé


0 1 2 5m

Echelle: 1:200

Bâtiment B
Entresol


Surface	Surfaces disponibles	HSP
B3 total	419.2 m ²	3.19 m
B3 a	240.3 m ²	3.19 m
B3 b	179.3 m ²	3.19 m

Les surfaces utiles peuvent varier par rapport aux indications des plans. Sous réserve de modifications.
La configuration de la surface locative est donnée à titre d'exemple et peut varier selon les besoins du preneur.

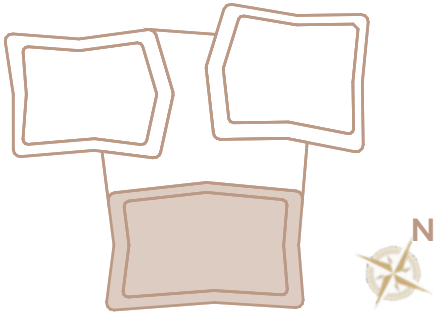

Bâtiment C
Rez-de-chaussée



Surface	Surfaces disponibles	HSP
C1	339,4m ²	3,64m
C2 total	303,6m ²	3,64m
C2 a	LOUÉE	
C2 b	70m ²	3,64m
C2 c	153,6m ²	3,64m

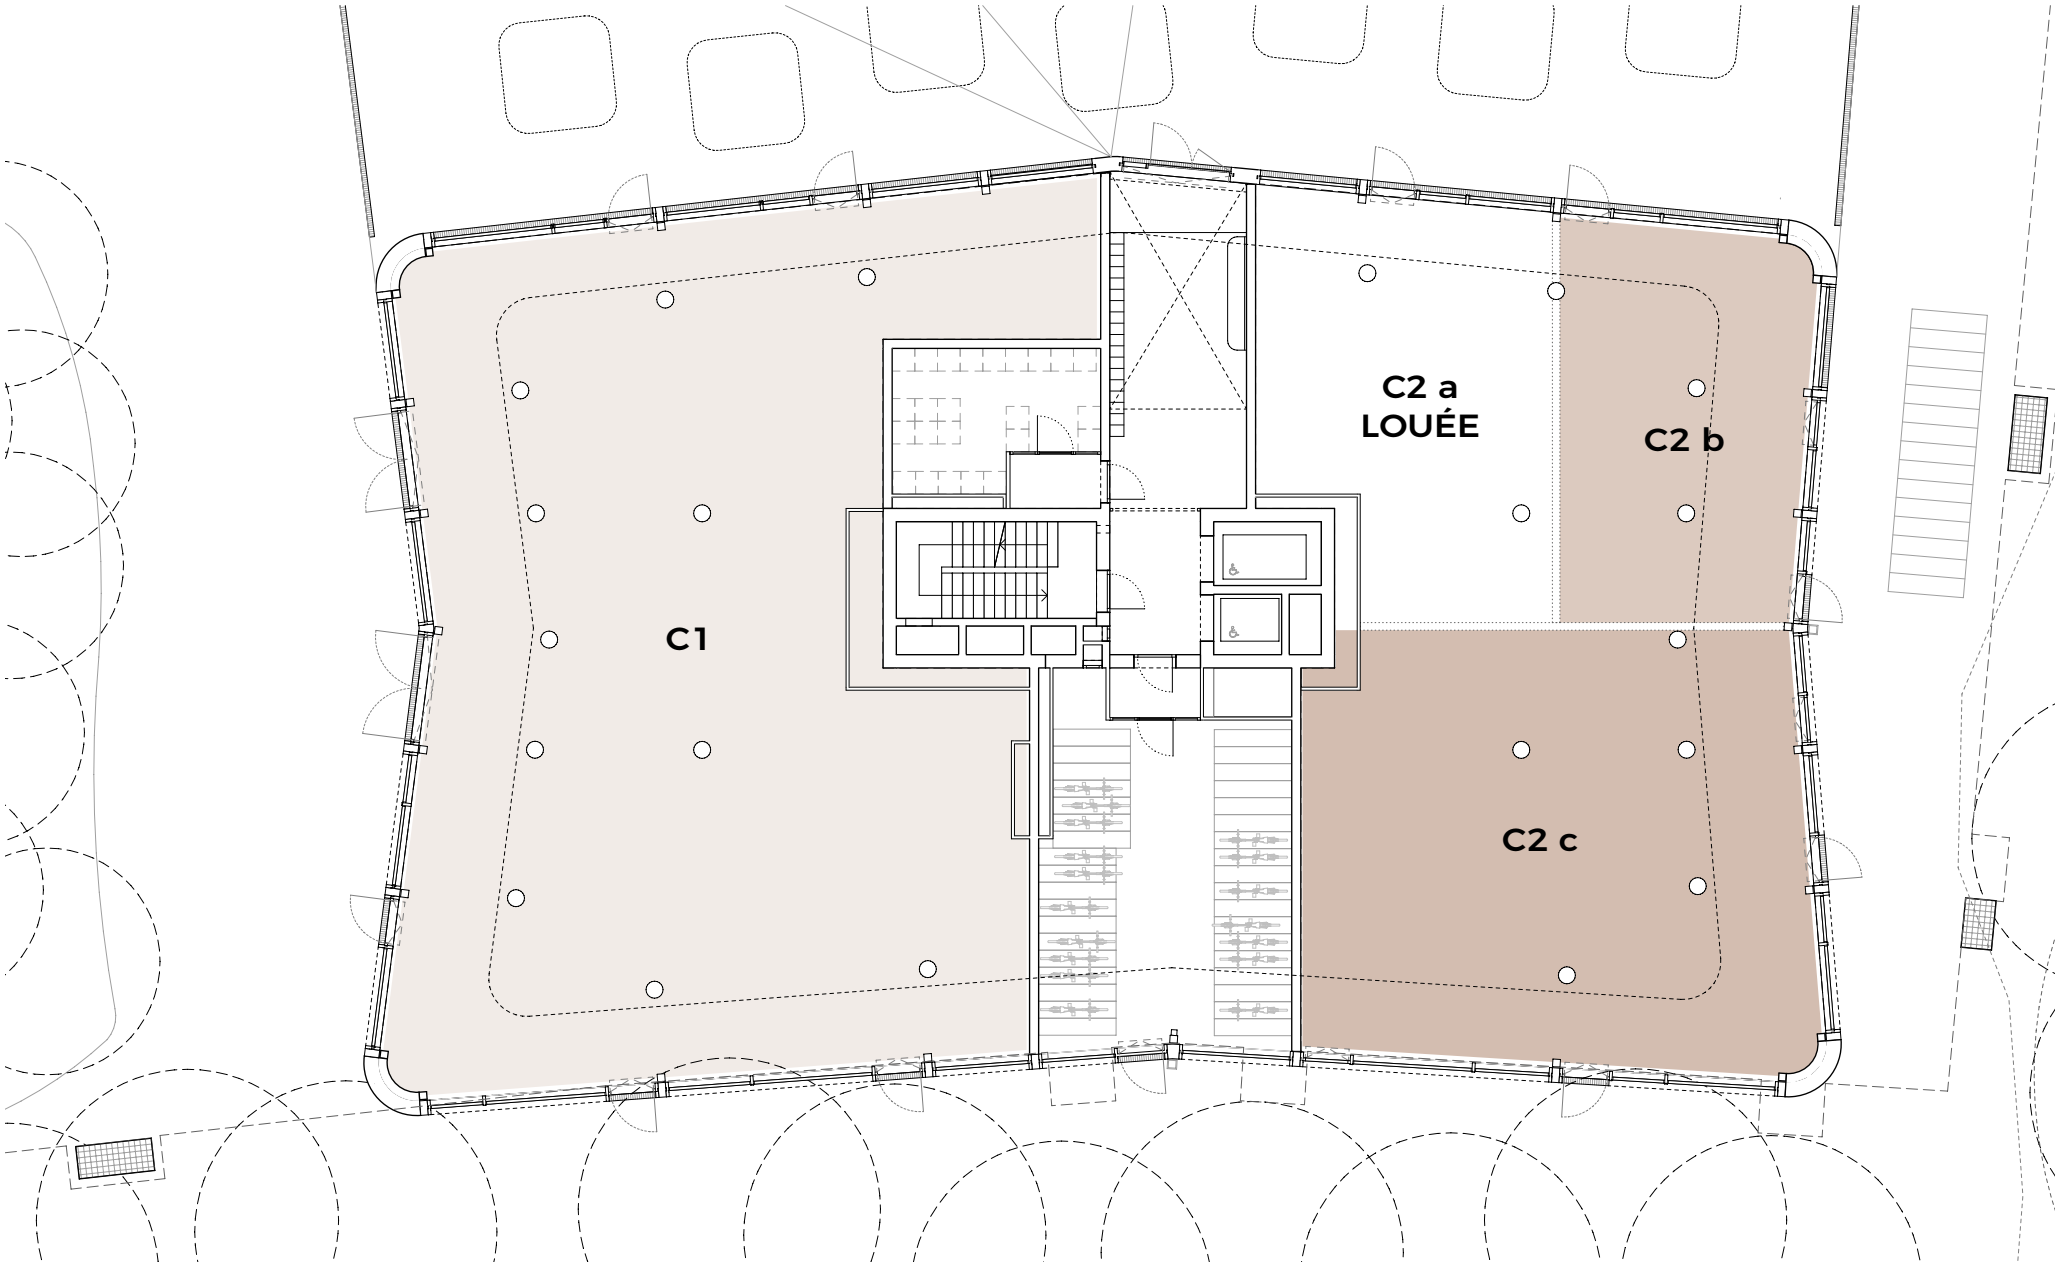


0 1 2 5m

Echelle: 1:200

Les surfaces utiles peuvent varier par rapport aux indications des plans. Sous réserve de modifications.
La configuration de la surface locative est donnée à titre d'exemple et peut varier selon les besoins du preneur.

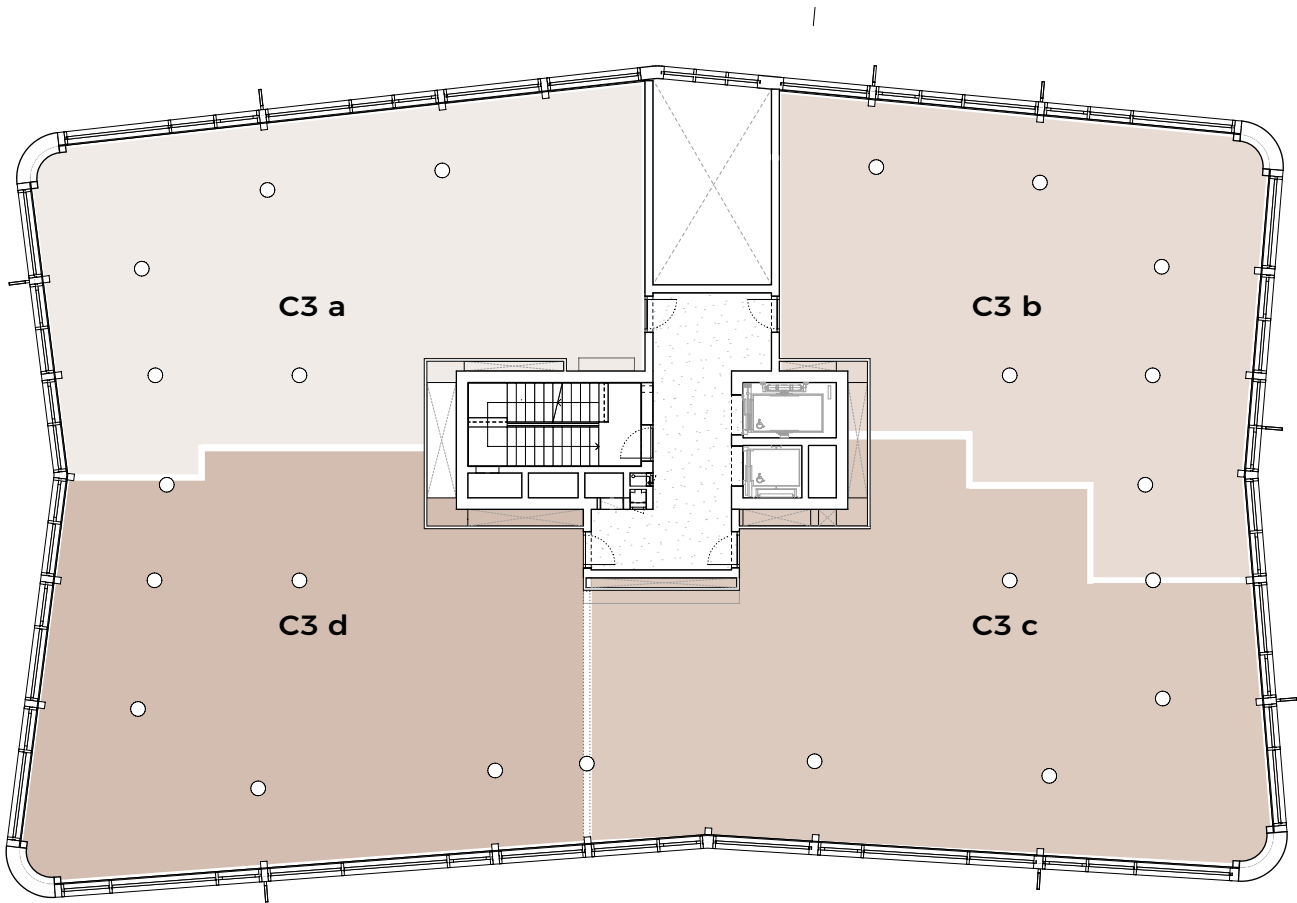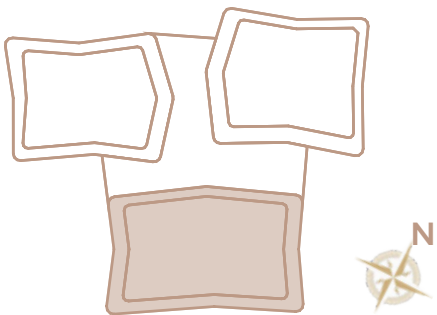

plateau brut

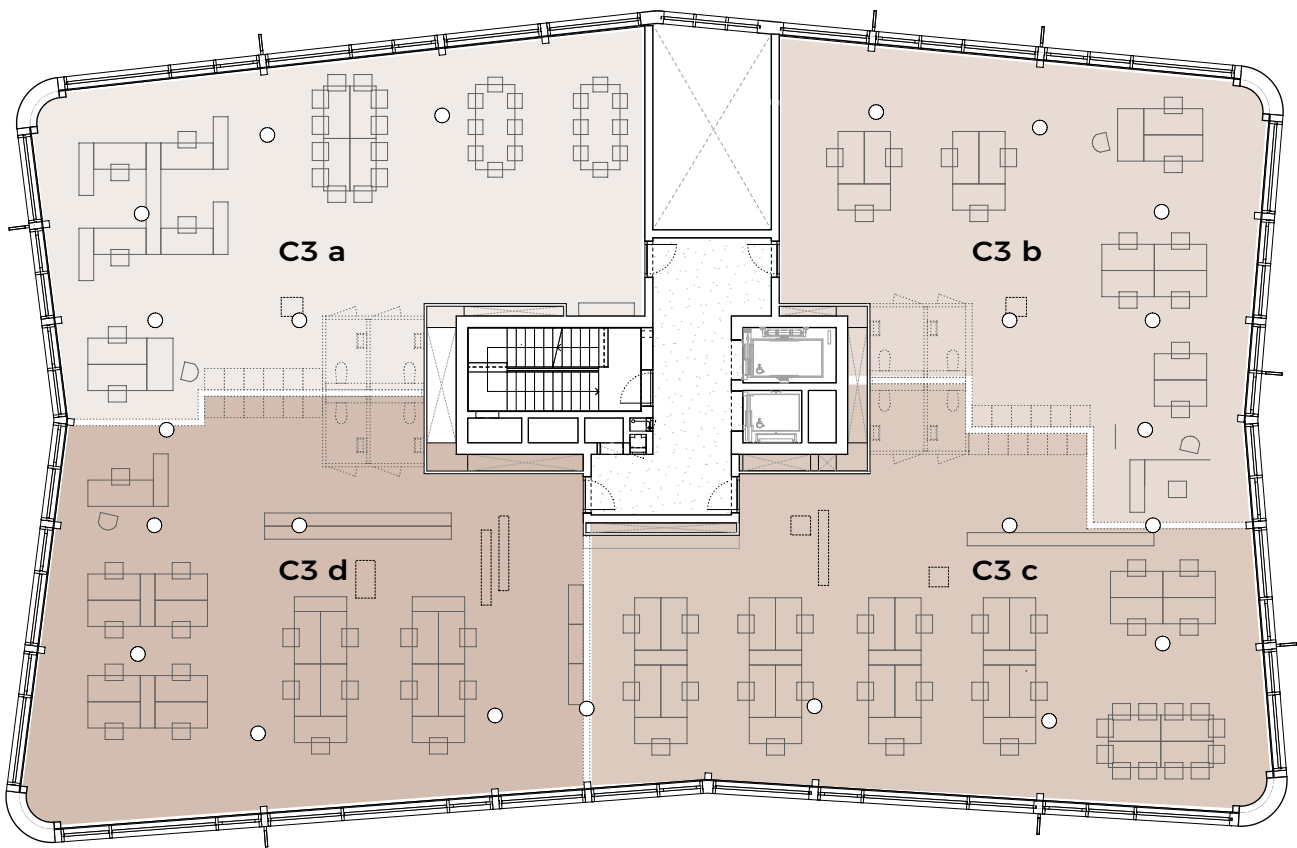

plateau aménagé

0 1 2 5m

Echelle: 1:200

Bâtiment C
Entresol

Surface	Surfaces disponibles	HSP
C3 total	727.1 m ²	3,24m
C3 a	172 m ²	3,24m
C3 b	163.4 m ²	3,24m
C3 c	198.2 m ²	3,24m
C3 d	193.5 m ²	3,24m

Les surfaces utiles peuvent varier par rapport aux indications des plans. Sous réserve de modifications.
La configuration de la surface locative est donnée à titre d'exemple et peut varier selon les besoins du preneur.