
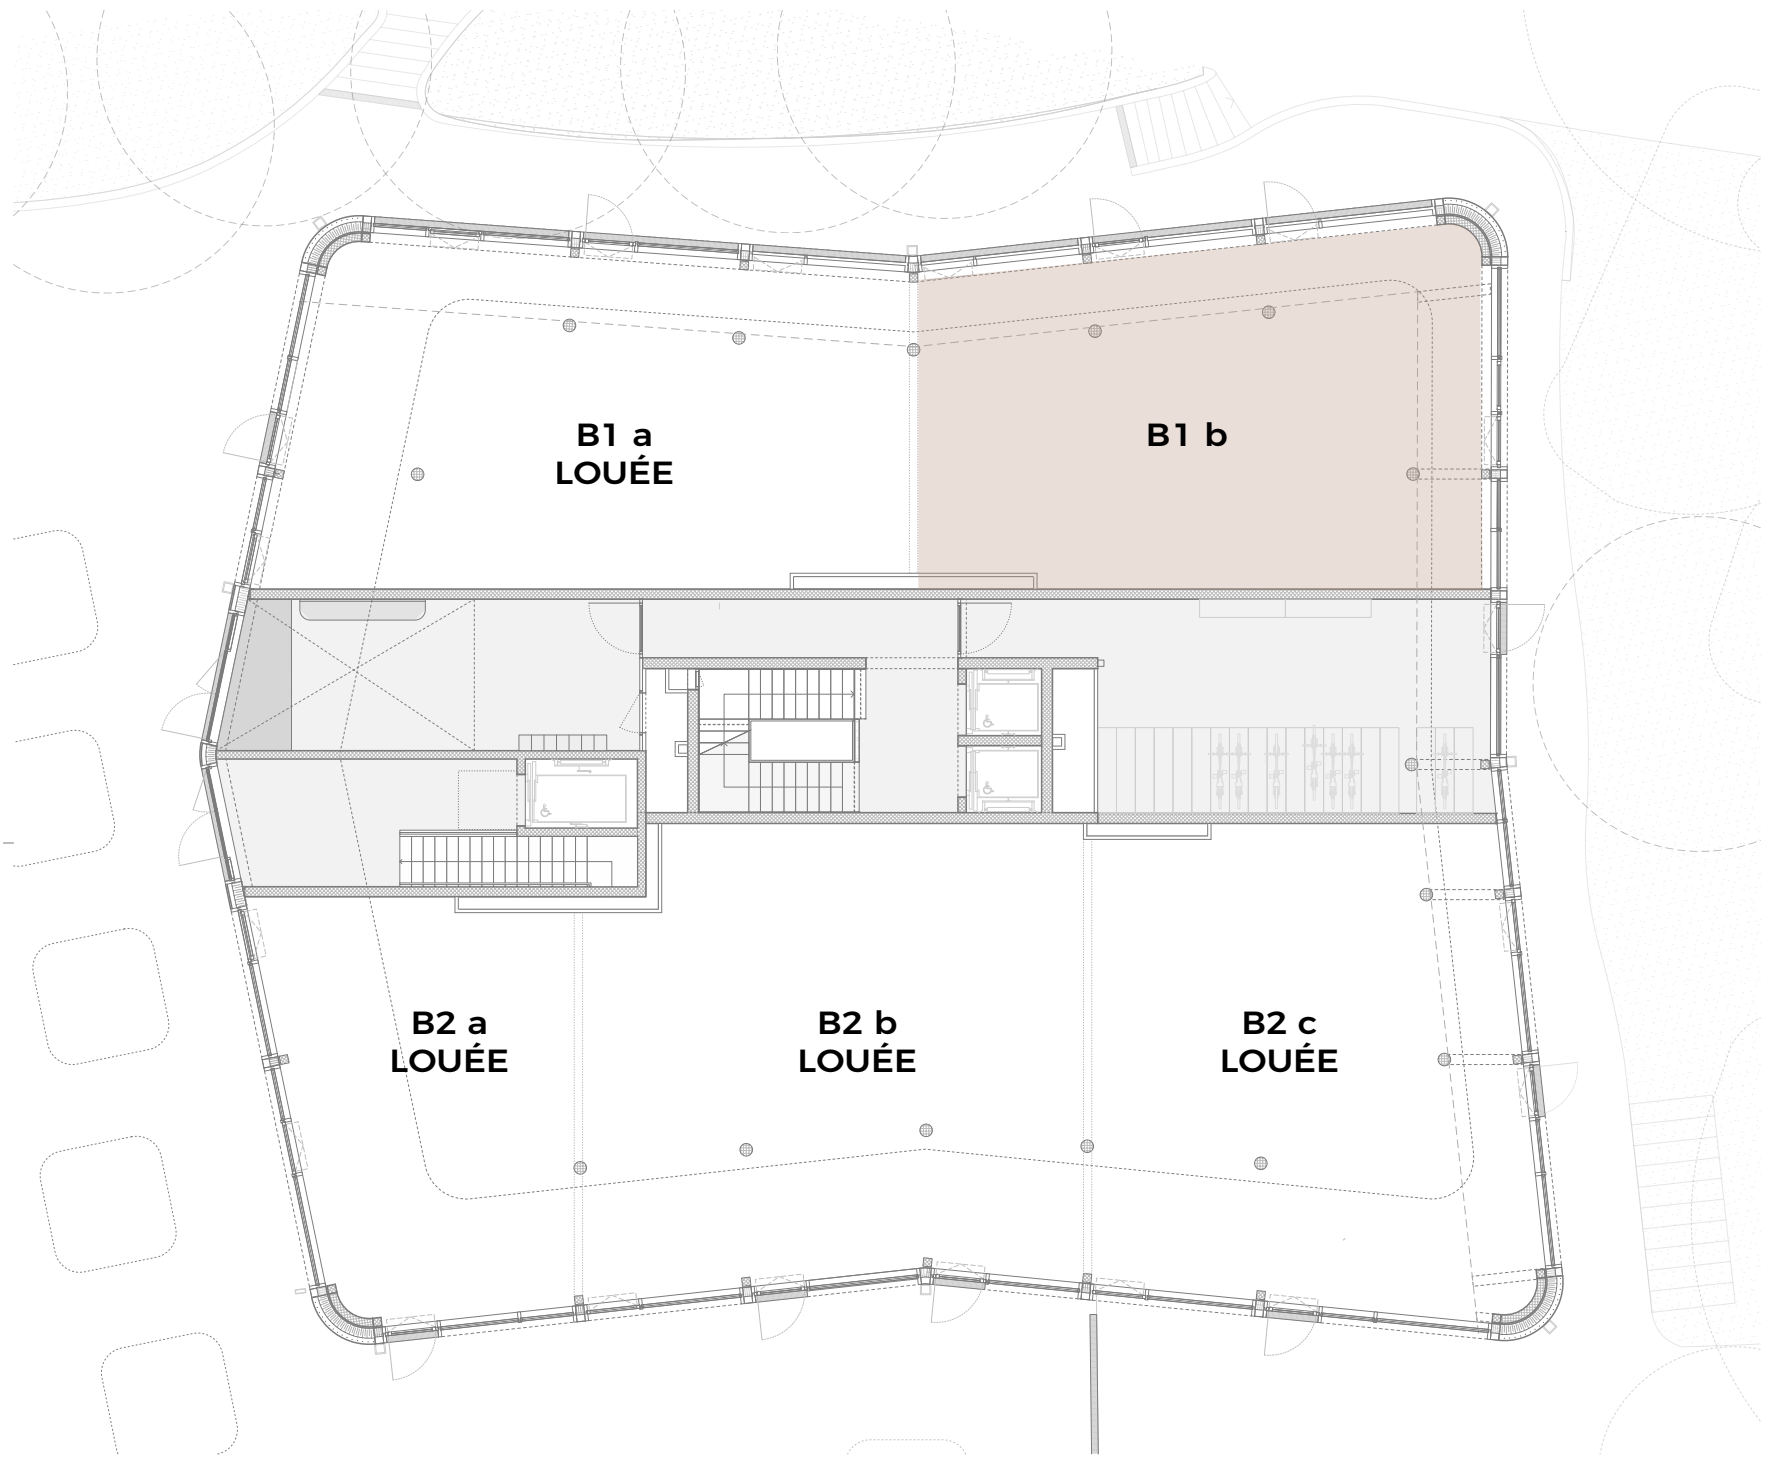


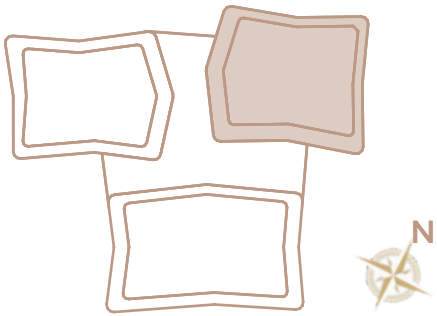



0 1 2 5m

Echelle: 1:200

Bâtiment B
Rez-de-chaussée

Surface	Surfaces disponibles	HSP
B1 total	232.1 m ²	6,29 m
B1 a	LOUÉE	
B1 b	112.7 m ²	6,29 m
B2 total	LOUÉE	


Les surfaces utiles peuvent varier par rapport aux indications des plans. Sous réserve de modifications.
La configuration de la surface locative est donnée à titre d'exemple et peut varier selon les besoins du preneur.

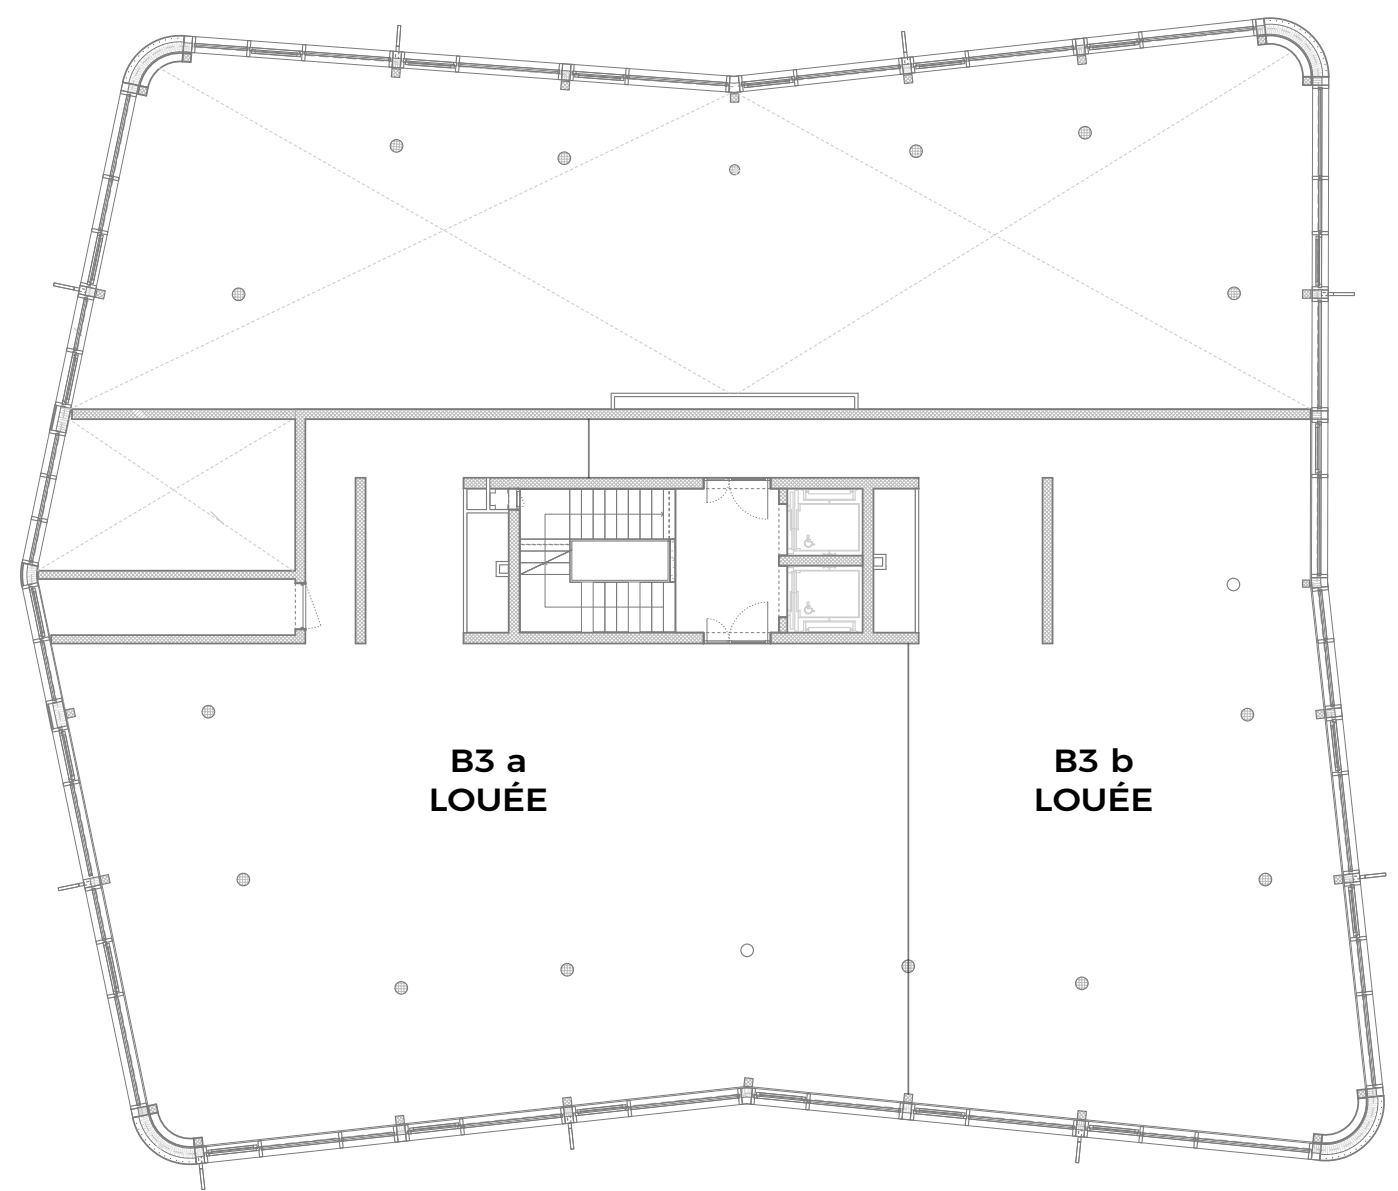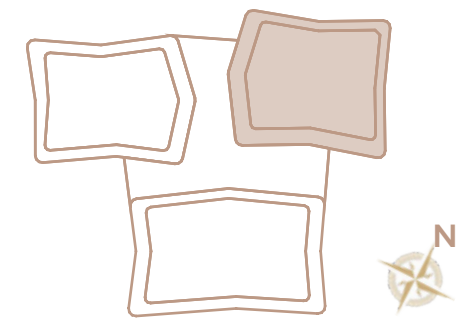

Bâtiment B Entresol


Surface	Surfaces disponibles	HSP
B3 total	LOUÉE	

Les surfaces utiles peuvent varier par rapport aux indications des plans. Sous réserve de modifications.
La configuration de la surface locative est donnée à titre d'exemple et peut varier selon les besoins du preneur.

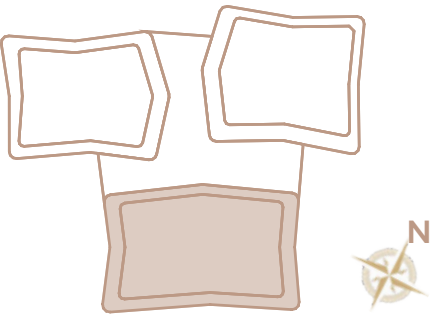

Bâtiment C
Rez-de-chaussée


Surface	Surfaces disponibles	HSP
C1	LOUÉE	
C2 total	303,6m ²	3,64m
C2 a	LOUÉE	
C2 b	70m ²	3,64m
C2 c	153,6m ²	3,64m

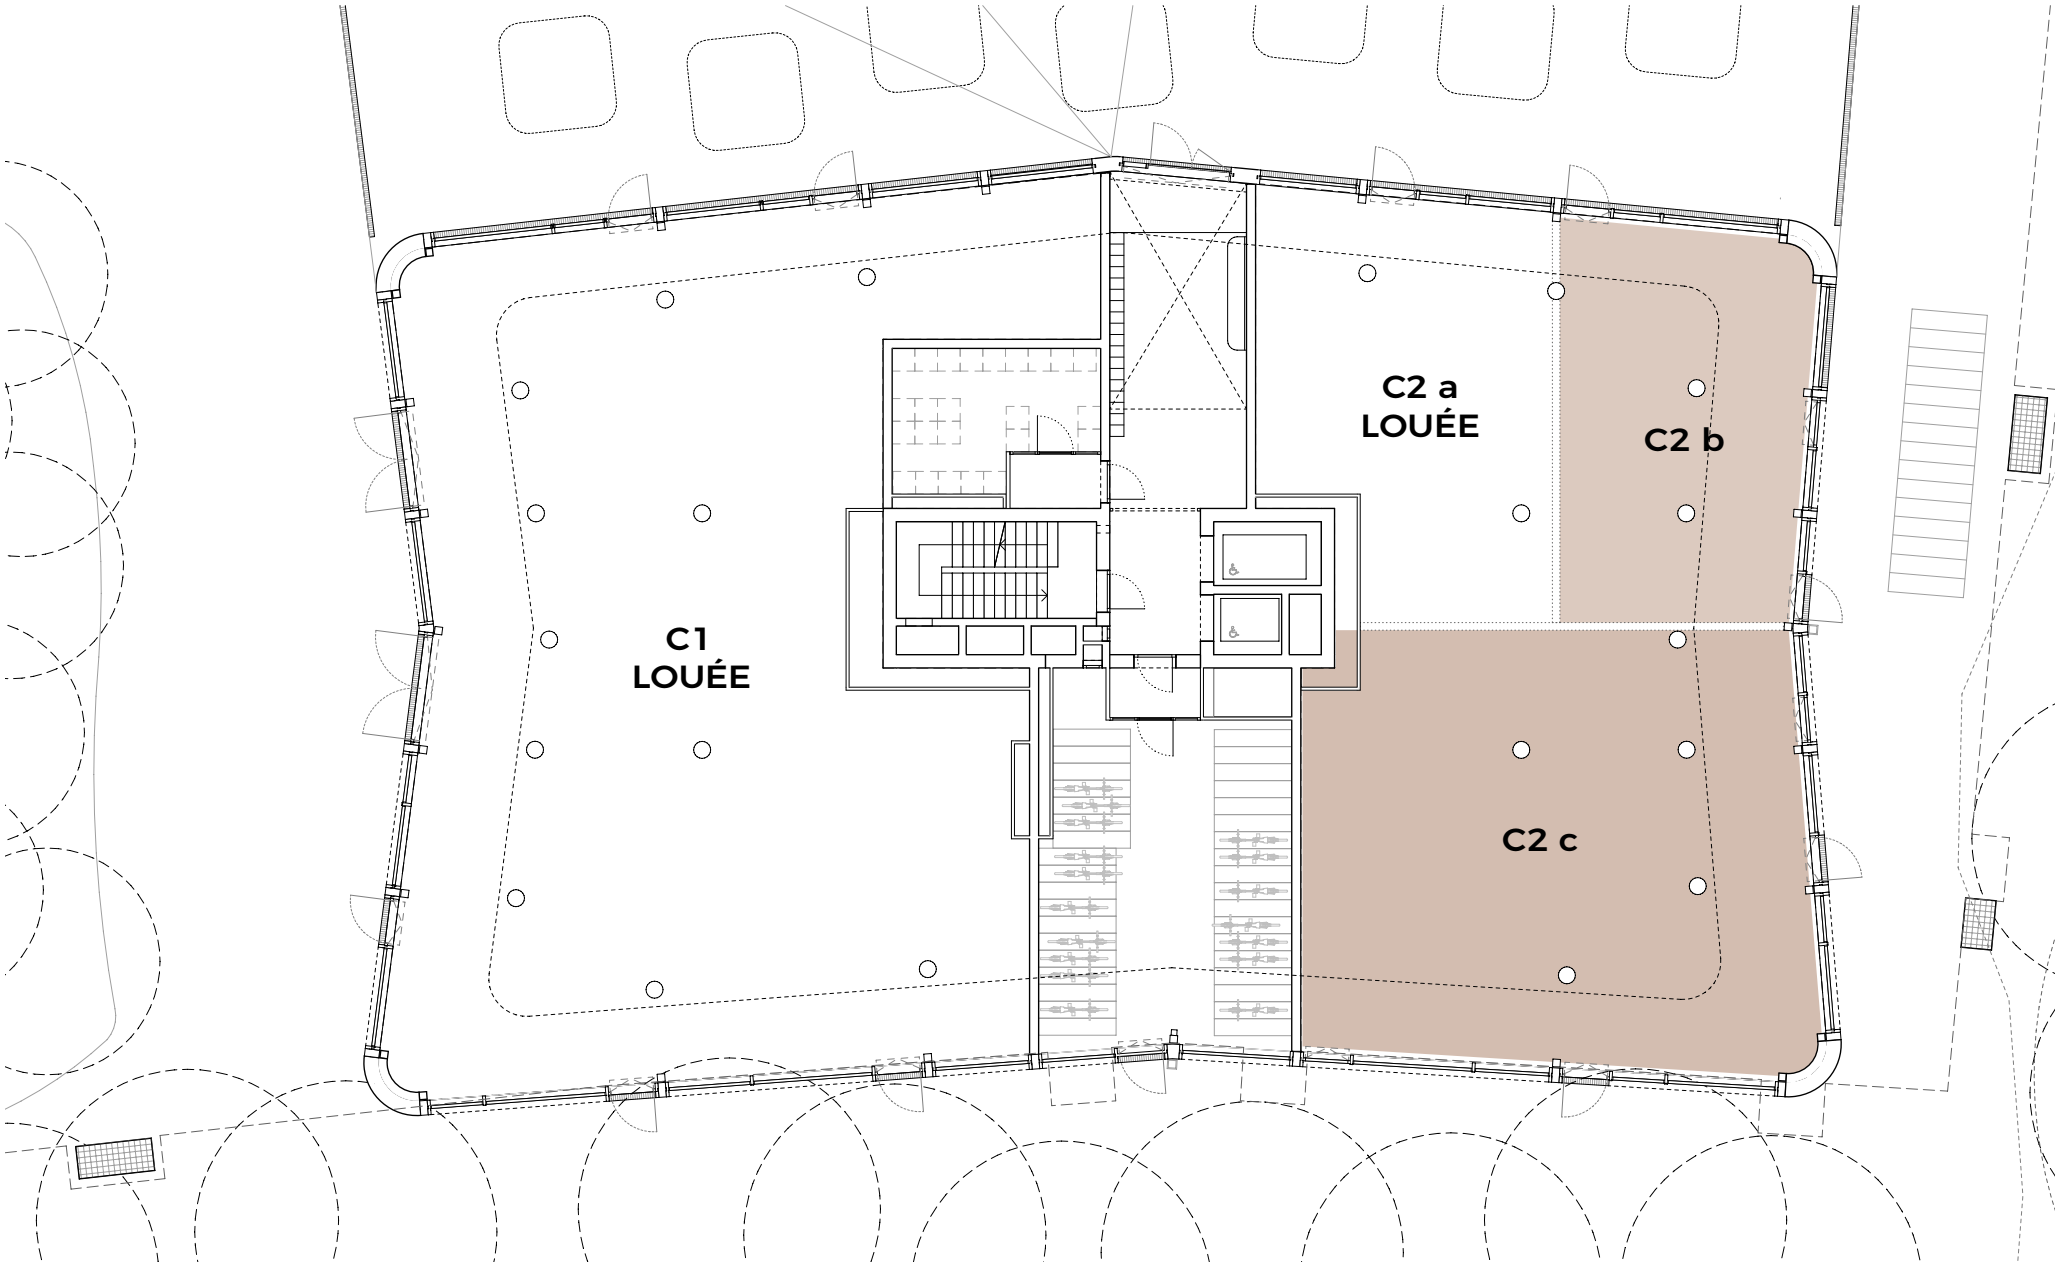


0 1 2 5m

Echelle: 1:200

Les surfaces utiles peuvent varier par rapport aux indications des plans. Sous réserve de modifications.
La configuration de la surface locative est donnée à titre d'exemple et peut varier selon les besoins du preneur.

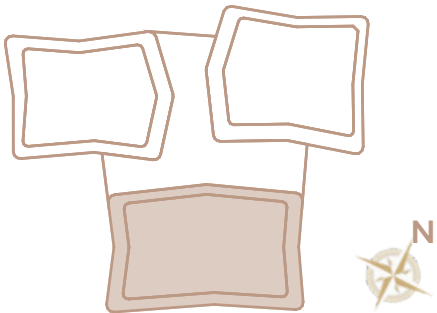


Bâtiment C
Entresol

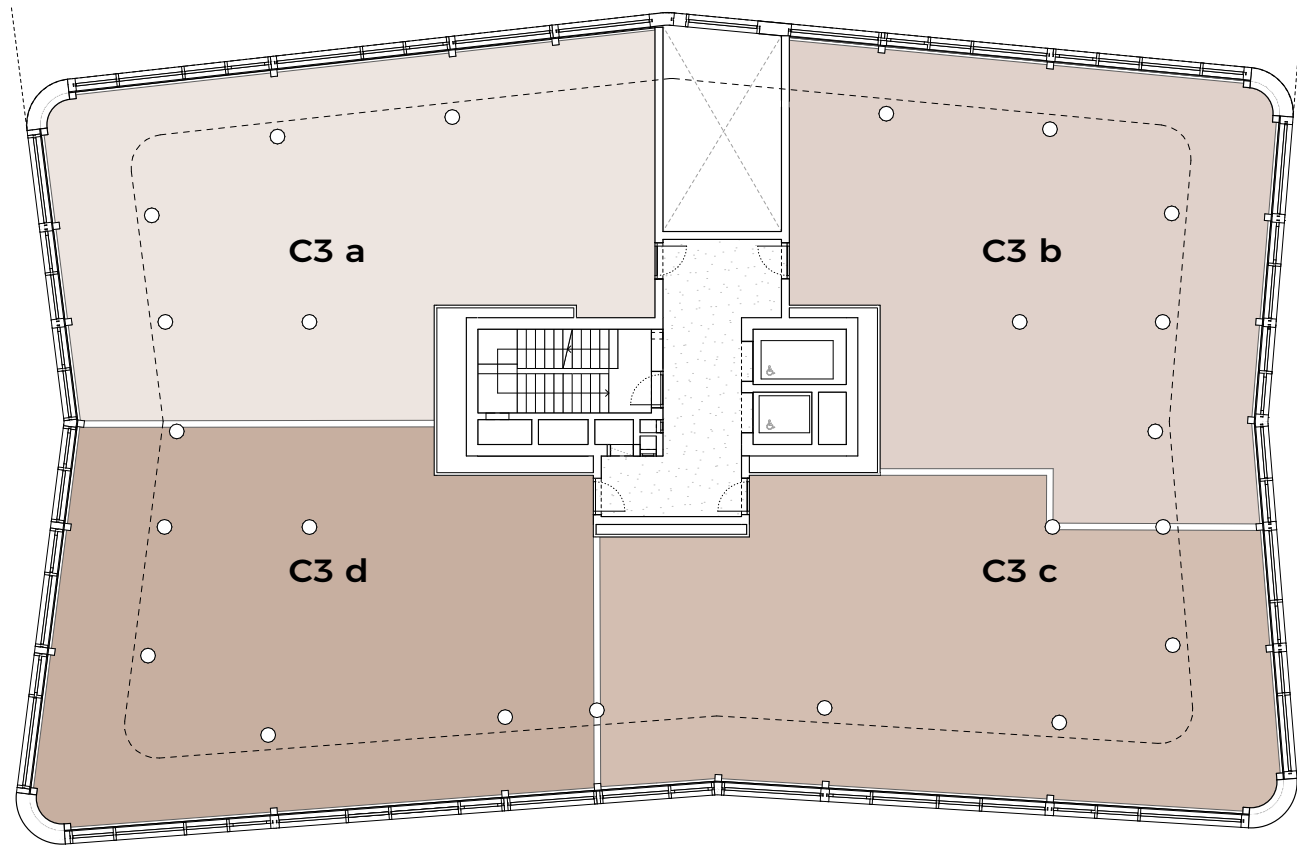


Affectation 4 locataires

Surface	Surfaces disponibles	HSP
C3 total	711 m ²	3,24m
C3 a	174 m ²	3,24m
C3 b	175 m ²	3,24m
C3 c	178 m ²	3,24m
C3 d	183 m ²	3,24m

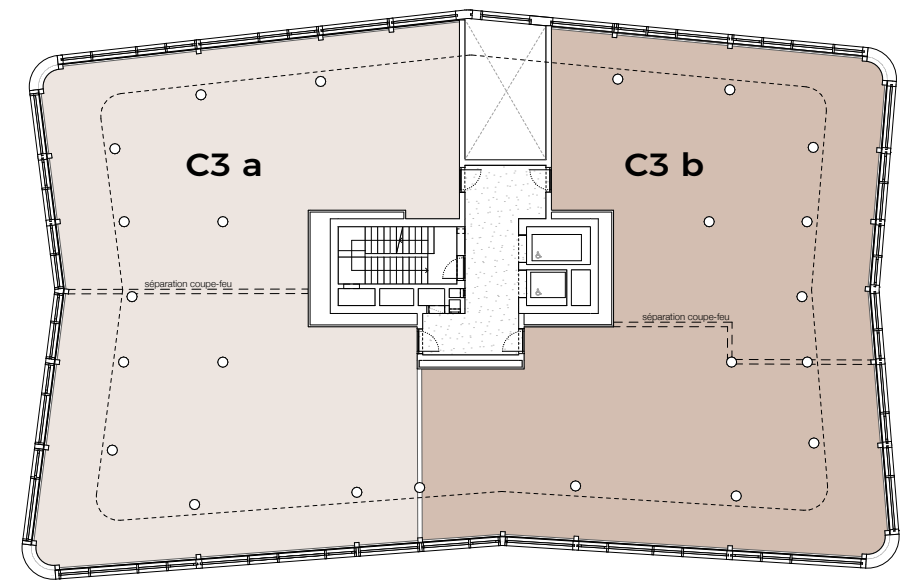

Affectation 2 locataires

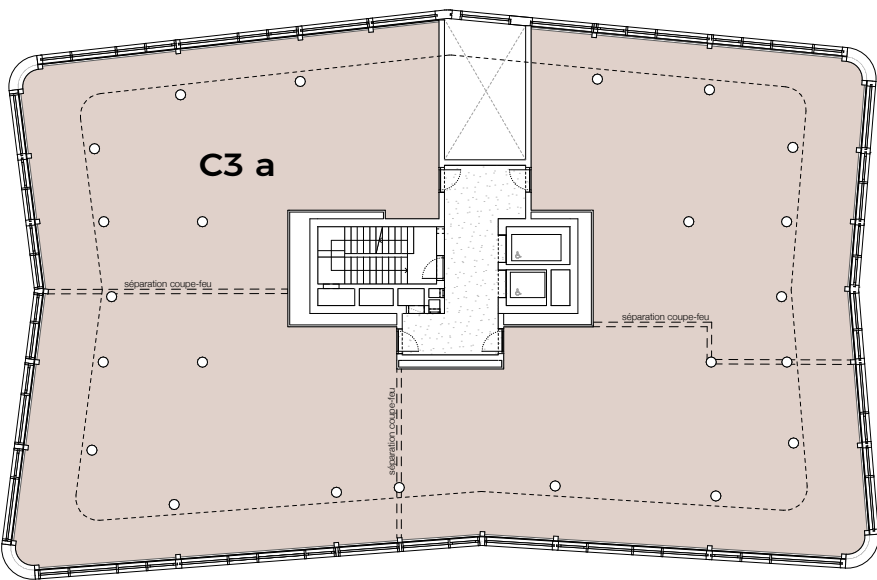

Affectation 1 locataire

Affectation 2 locataires		
C3 total	714 m ²	3,24m
C3 a	359 m ²	3,24m
C3 b	355 m ²	3,24m

Affectation 1 locataire		
C3 a	715 m ²	3,24m

Les surfaces utiles peuvent varier par rapport aux indications des plans. Sous réserve de modifications.
La configuration de la surface locative est donnée à titre d'exemple et peut varier selon les besoins du preneur.