



Bâtiment C Rez Supérieur

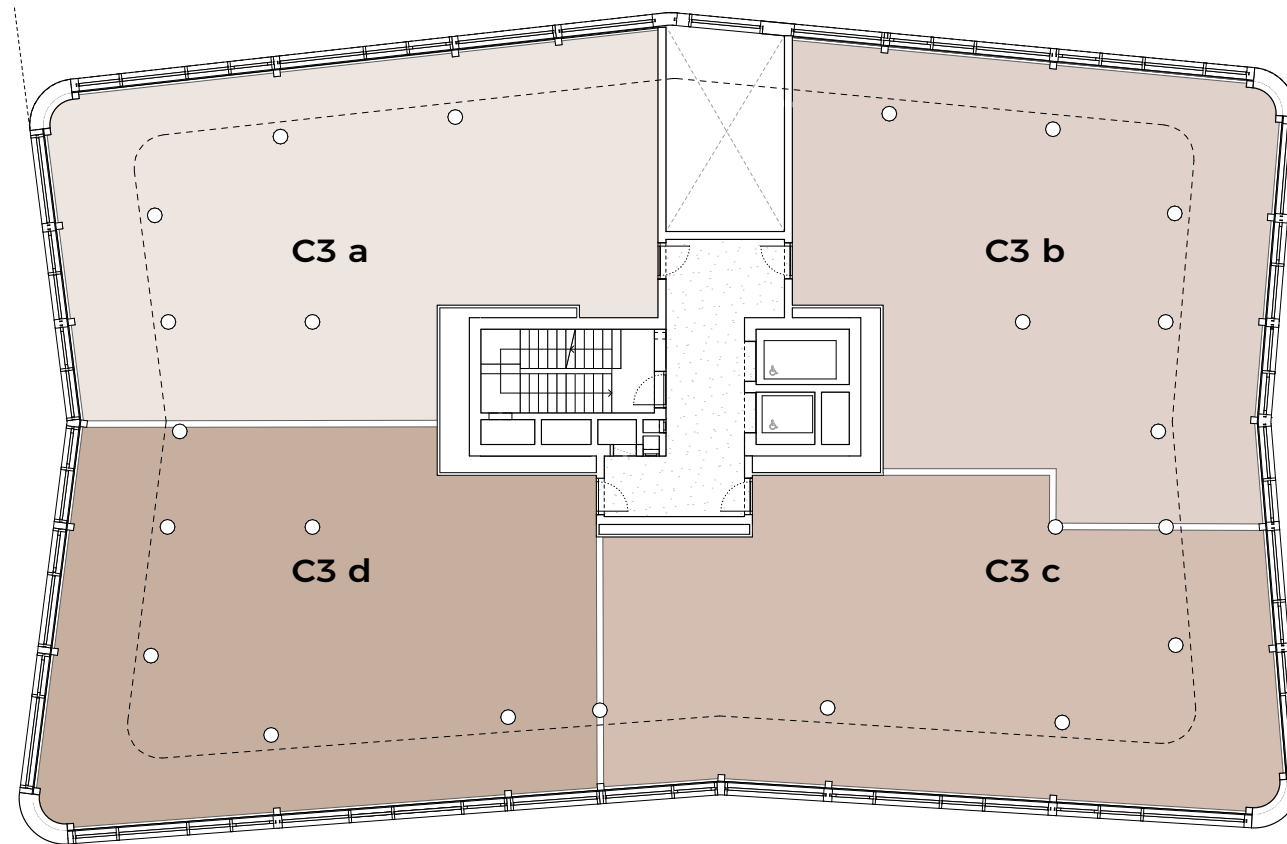


Affectation 4 locataires

Surface	Surfaces disponibles	HSP
C3 total	710 m²	3,24m
C3 a	174 m²	3,24m
C3 b	175 m²	3,24m
C3 c	178 m²	3,24m
C3 d	183 m²	3,24m

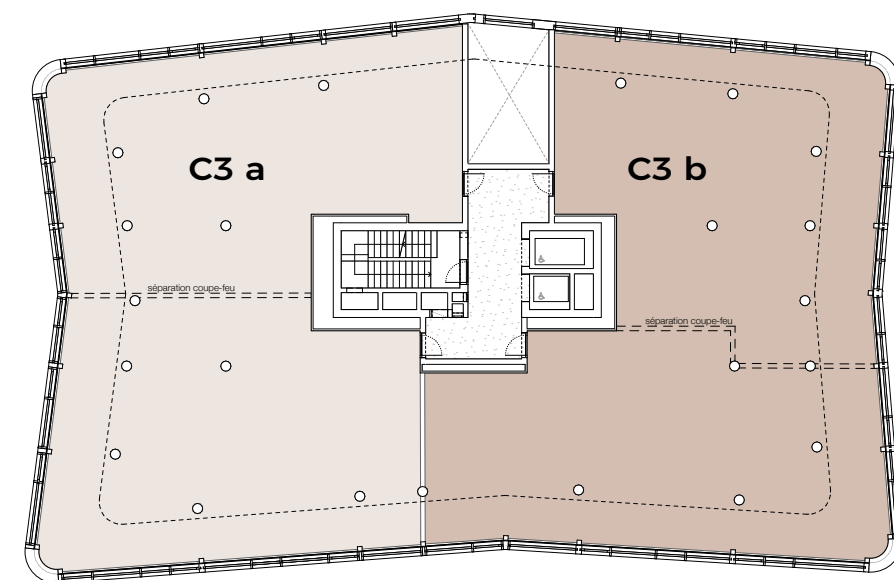

Affectation 2 locataires

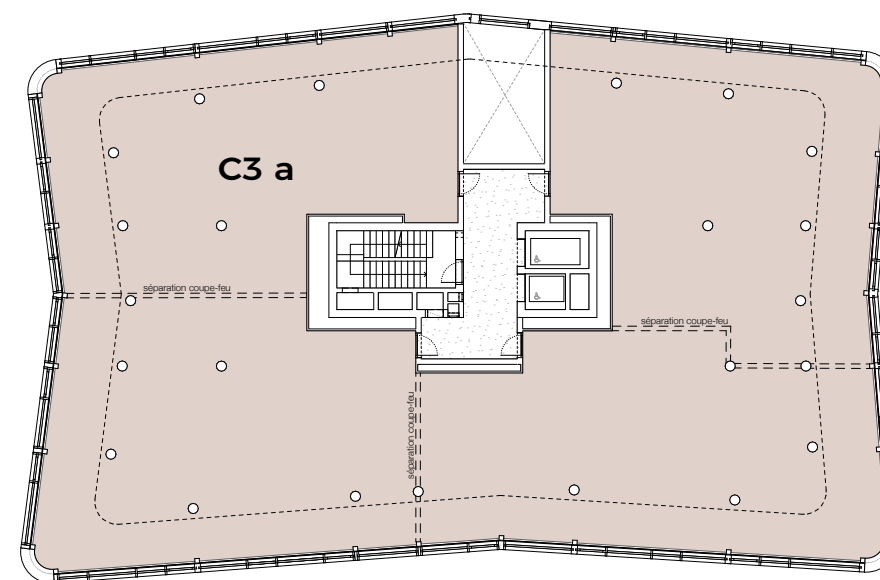

Affectation 1 locataire



Affectation 2 locataires

C3 total	714 m²	3,24m
C3 a	359 m²	3,24m
C3 b	355 m²	3,24m

Affectation 1 locataire

C3 a	715 m²	3,24m
-------------	--------------------------	--------------

Les surfaces utiles peuvent varier par rapport aux indications des plans. Sous réserve de modifications.
La configuration de la surface locative est donnée à titre d'exemple et peut varier selon les besoins du preneur.

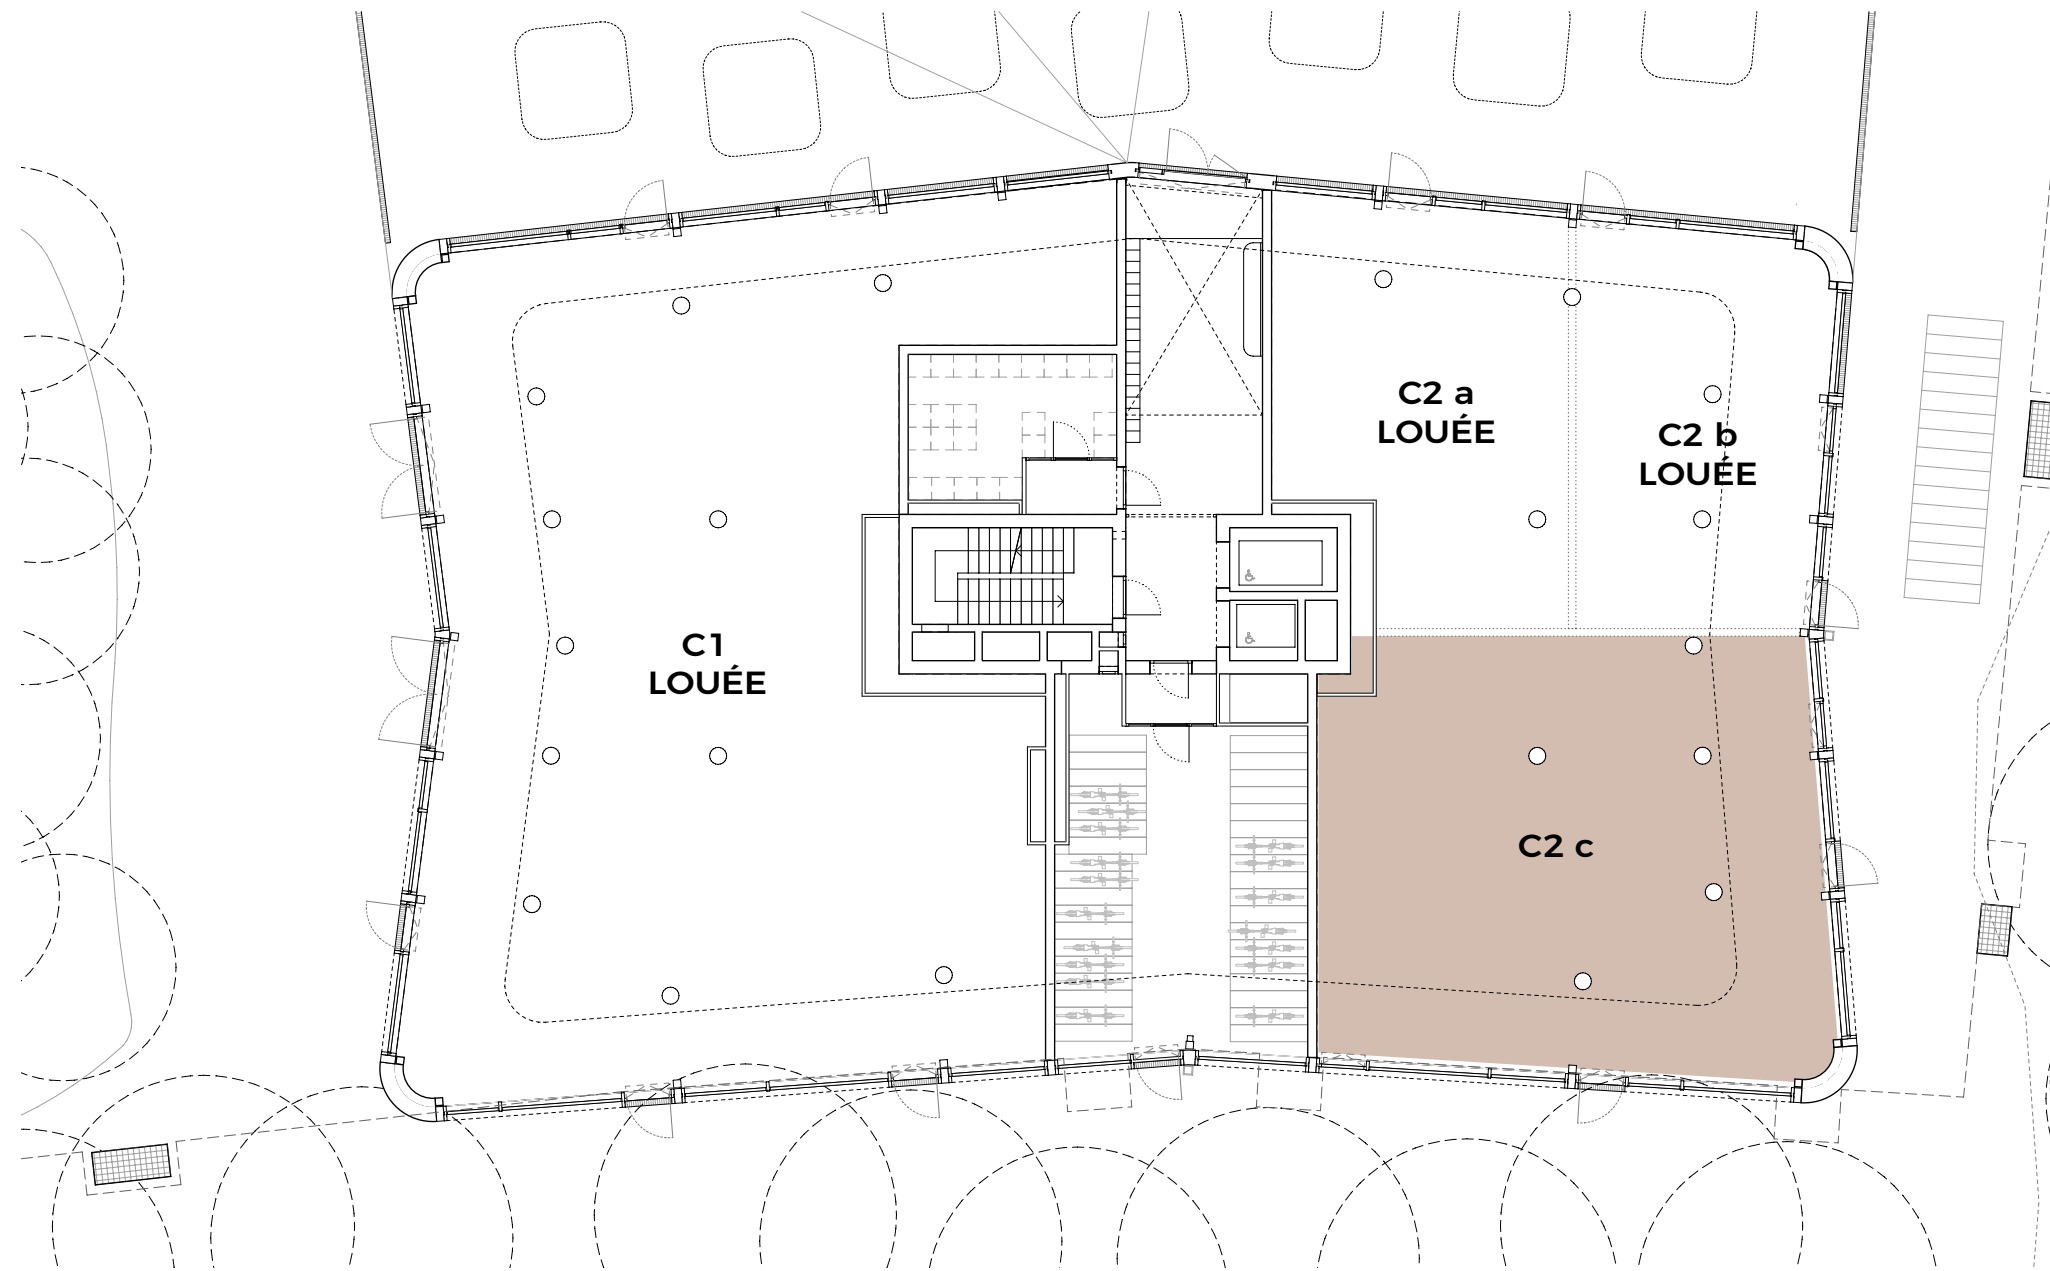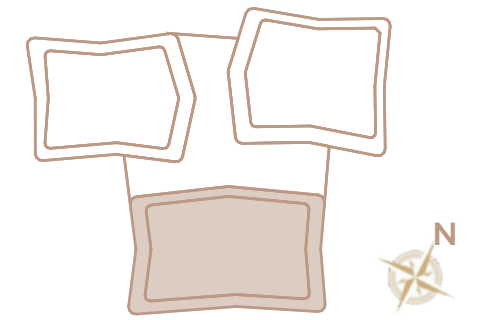

0 1 2 5m

Echelle: 1:200

Bâtiment C Rez-de-chaussée

Surface	Surfaces disponibles	HSP
C1	LOUÉE	
C2 total	153,6m ²	3,64m
C2 a	LOUÉE	
C2 b	LOUÉE	
C2 c	153,6m ²	3,64m

Les surfaces utiles peuvent varier par rapport aux indications des plans. Sous réserve de modifications.
La configuration de la surface locative est donnée à titre d'exemple et peut varier selon les besoins du preneur.